


# DESIGNHAUS EG

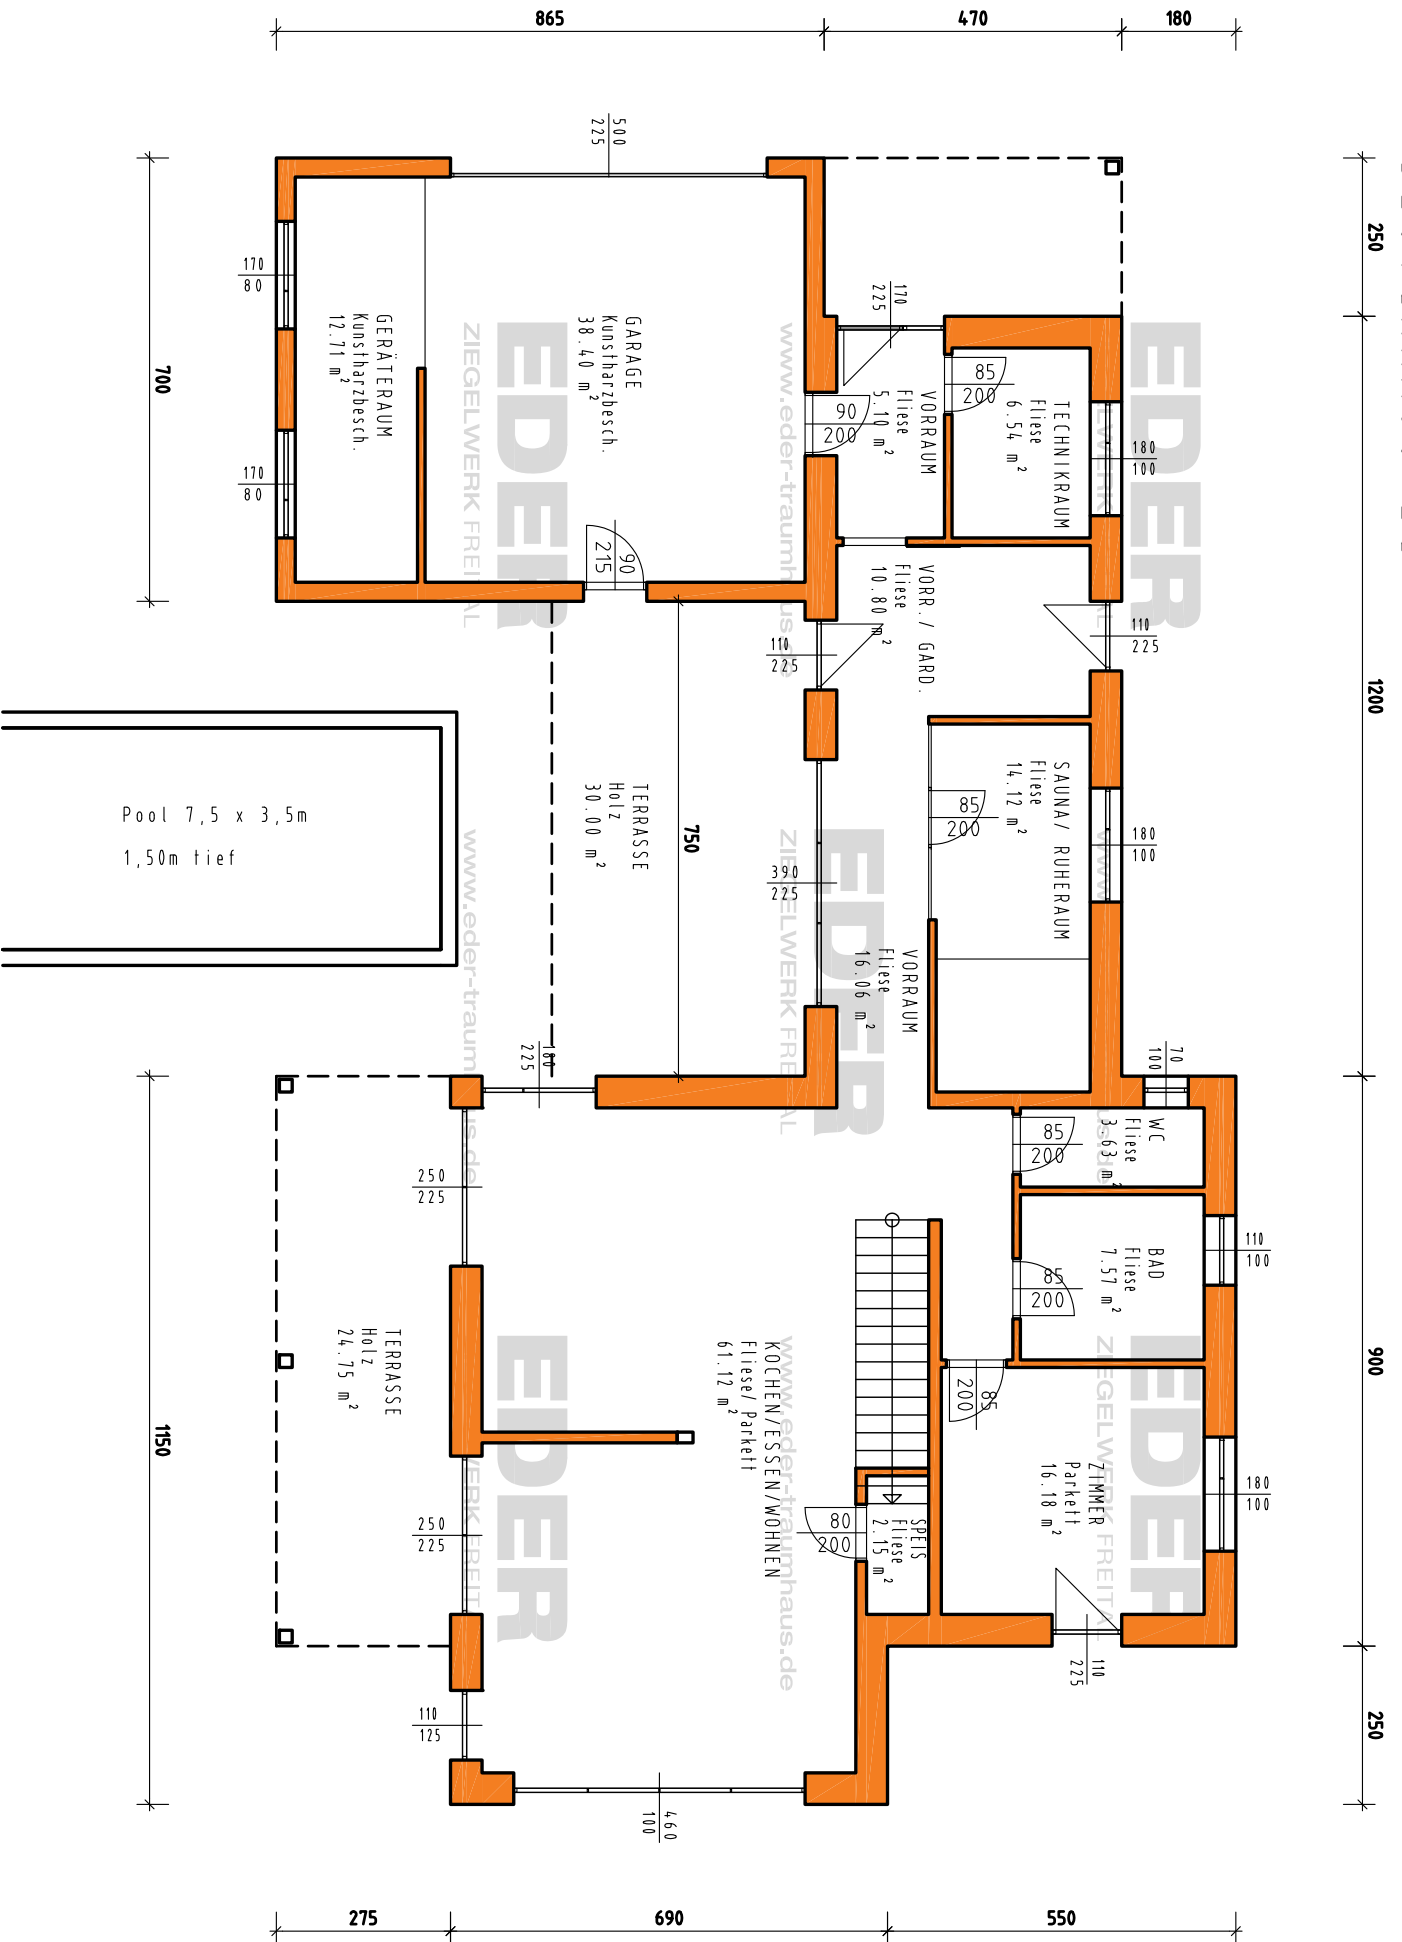

# DESIGNHAUS OG


## EDER

## EDER


www.eder-traumhaus.de

www.eder-traumhaus.de

www.eder-traumhaus.de

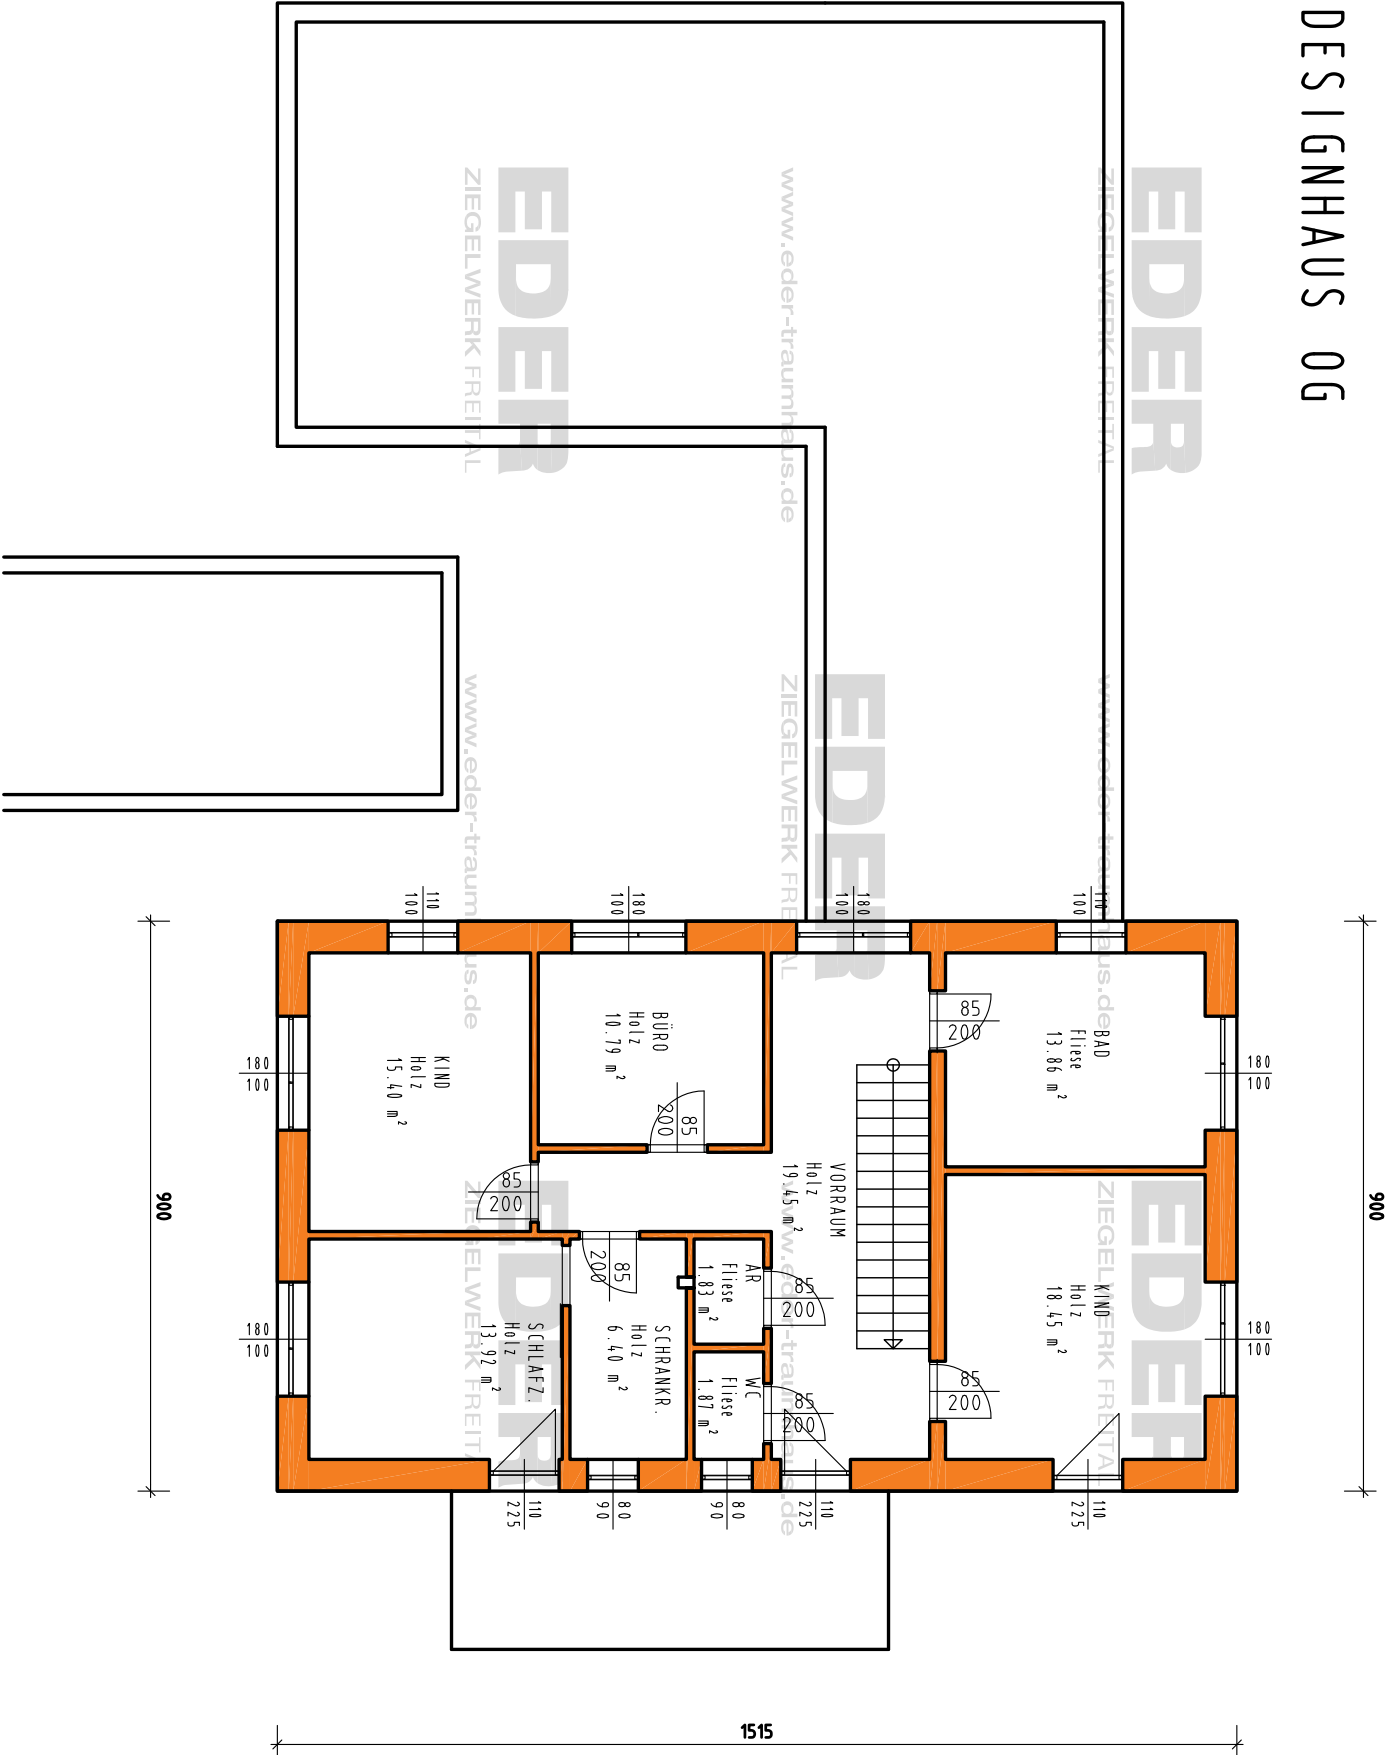


# NORDANSICHT DESIGNHAUS FLACHDACH

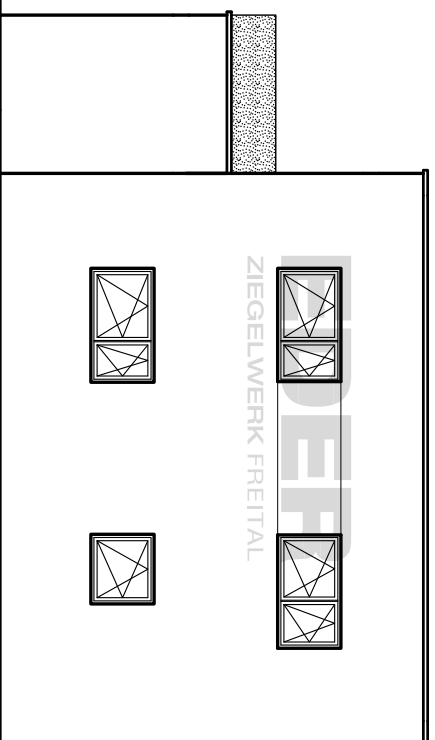


[www.eder-traumhaus.de](http://www.eder-traumhaus.de)

[www.eder-traumhaus.de](http://www.eder-traumhaus.de)

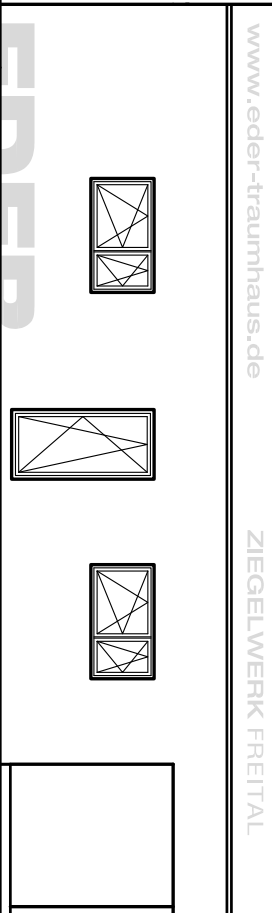

[www.eder-traumhaus.de](http://www.eder-traumhaus.de)

# OSTANSICHT DESIGNHAUS FLACHDACH

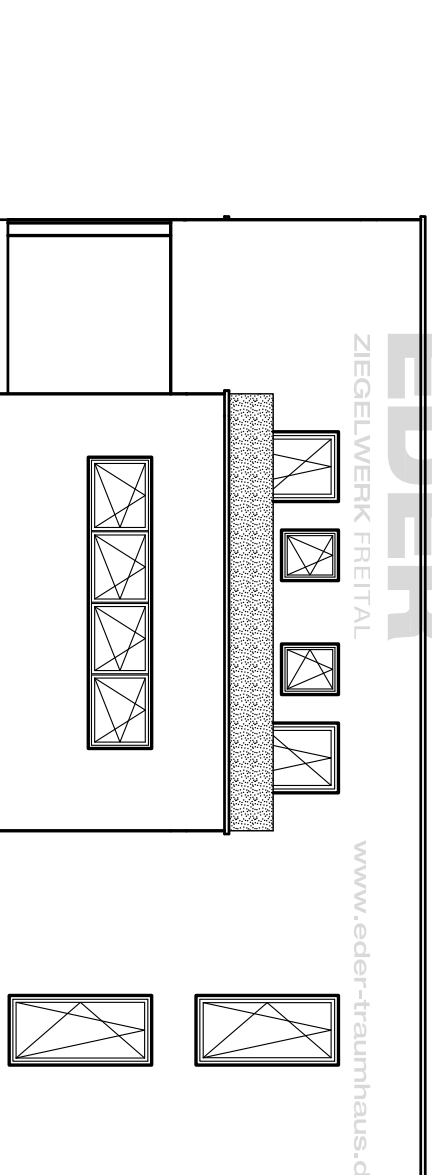

[www.eder-traumhaus.de](http://www.eder-traumhaus.de)

[www.eder-traumhaus.de](http://www.eder-traumhaus.de)




[www.eder-traumhaus.de](http://www.eder-traumhaus.de)

# SÜDANSICHT DESIGNHAUS FLACHDACH

**EDER**

ZIEGELWERK FREITAL

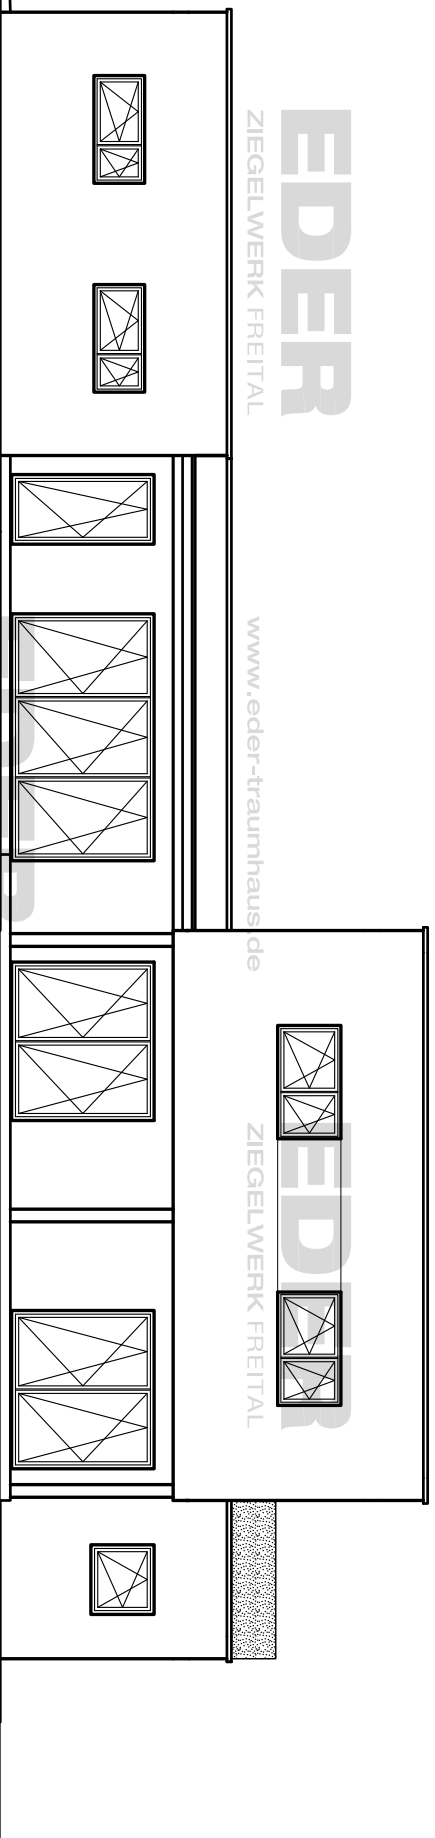

[www.eder-traumhaus.de](http://www.eder-traumhaus.de)

**EDER**

ZIEGELWERK FREITAL

[www.eder-traumhaus.de](http://www.eder-traumhaus.de)

**EDER**


ZIEGELWERK FREITAL

[www.eder-traumhaus.de](http://www.eder-traumhaus.de)

# WESTANSICHT DESIGNHAUS FLACHDACH

**EDER**

ZIEGELWERK FREITAL

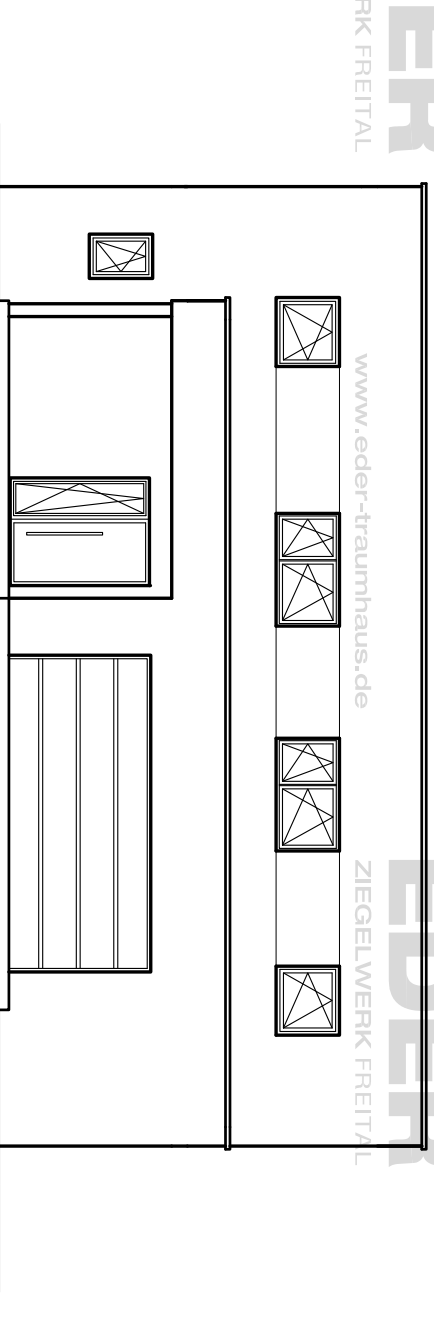

[www.eder-traumhaus.de](http://www.eder-traumhaus.de)

**EDER**

ZIEGELWERK FREITAL