

DESIGNHAUS OG


EDER

EDER


www.eder-traumhaus.de

www.eder-traumhaus.de

www.eder-traumhaus.de

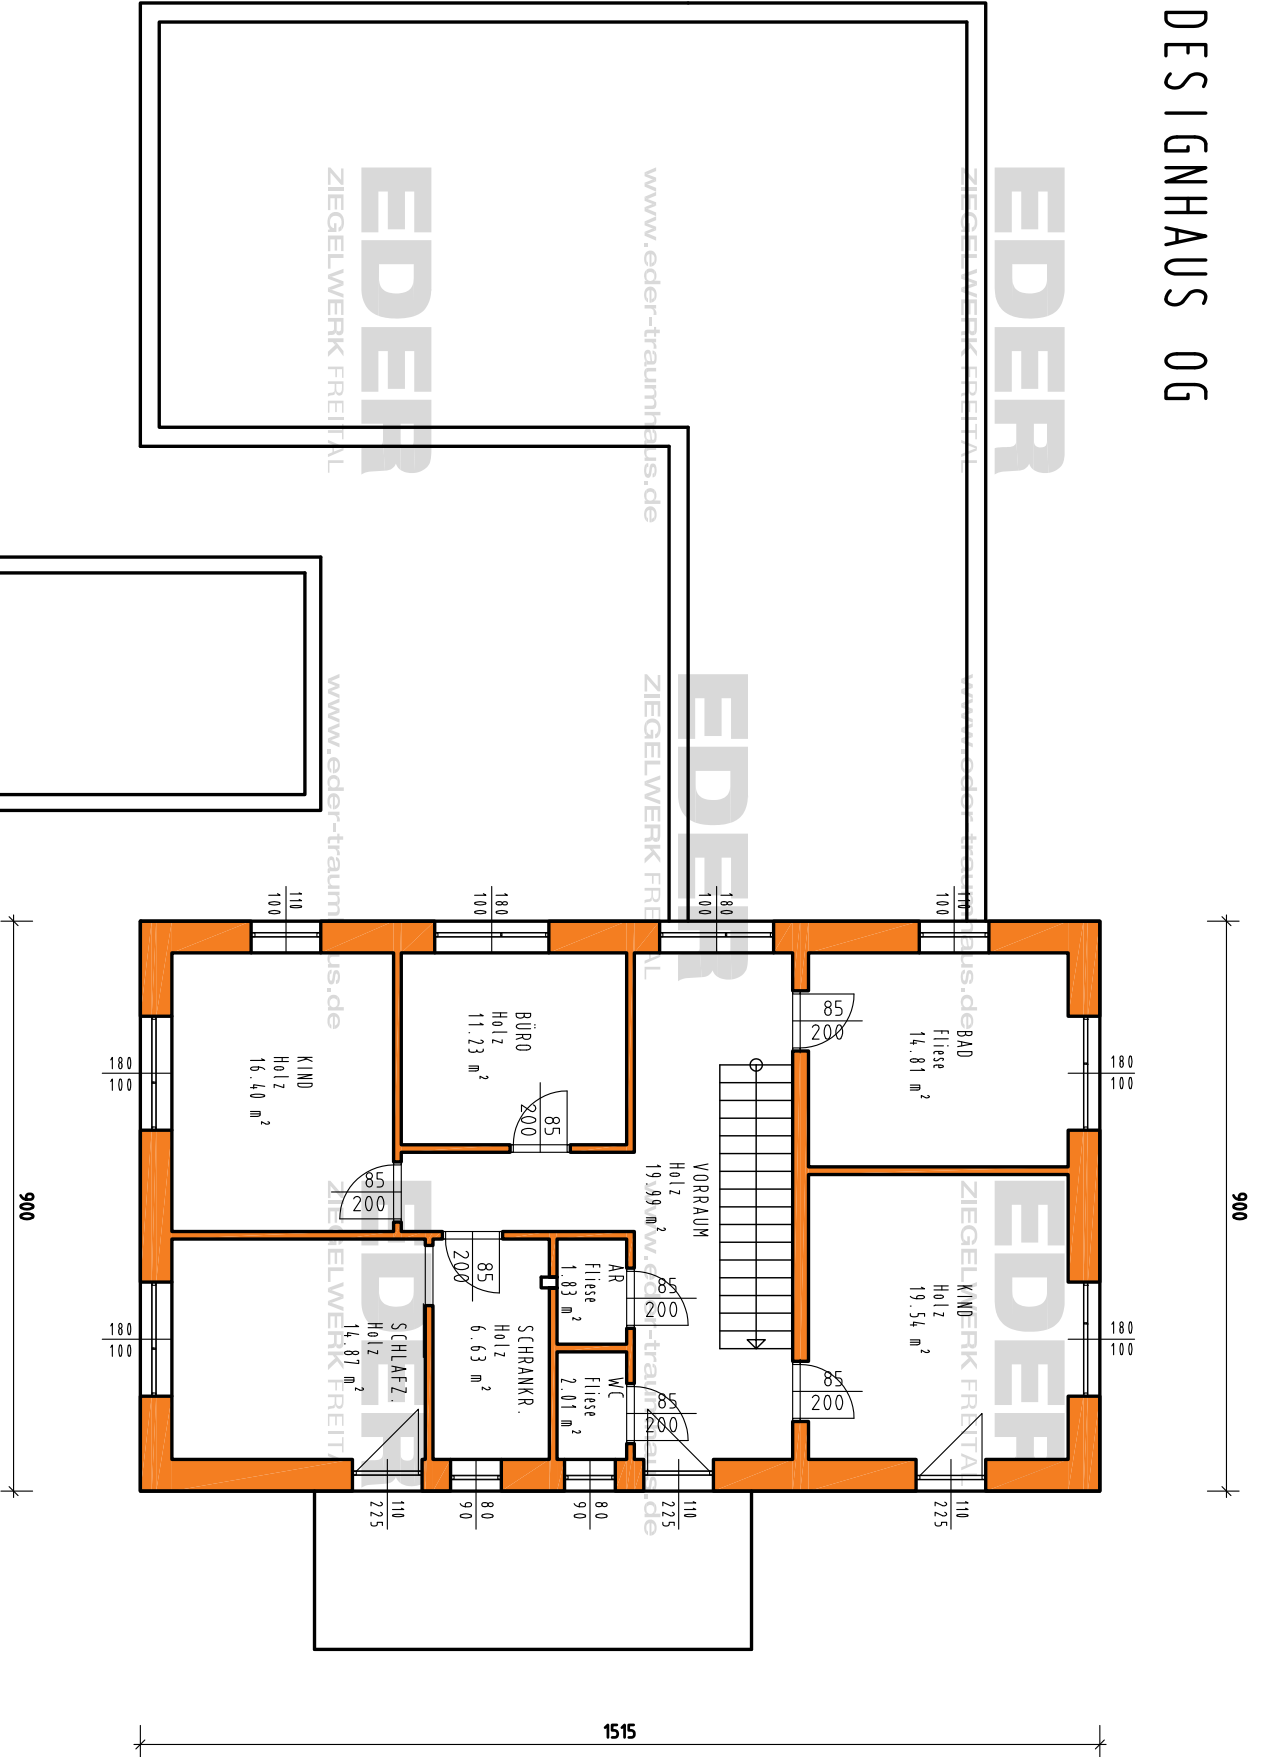


NORDANSICHT DESIGNHAUS FLACHDACH

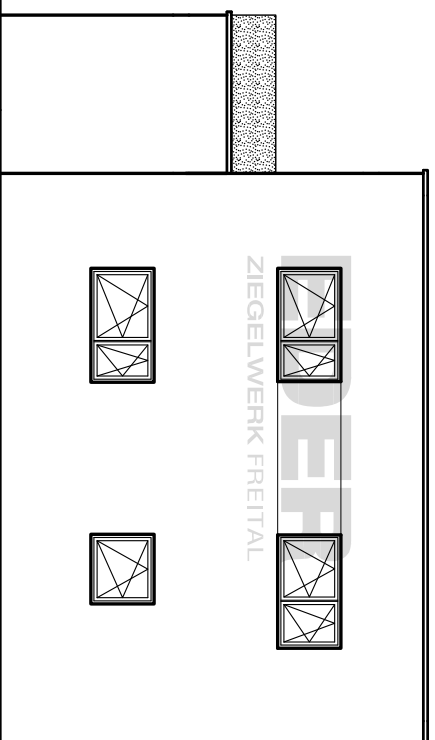

www.eder-traumhaus.de

ZIEGELWERK FREITAL

www.eder-traumhaus.de

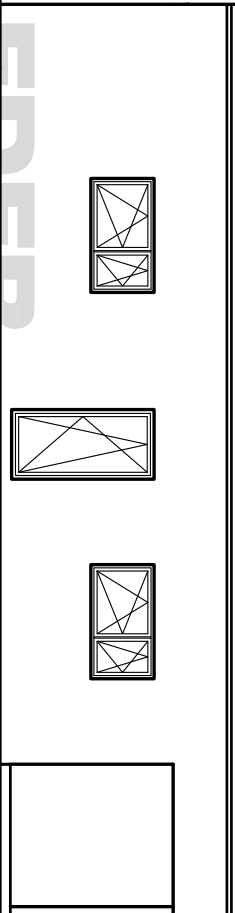


www.eder-traumhaus.de

ZIEGELWERK FREITAL

EDER


OSTANSICHT DESIGNHAUS FLACHDACH

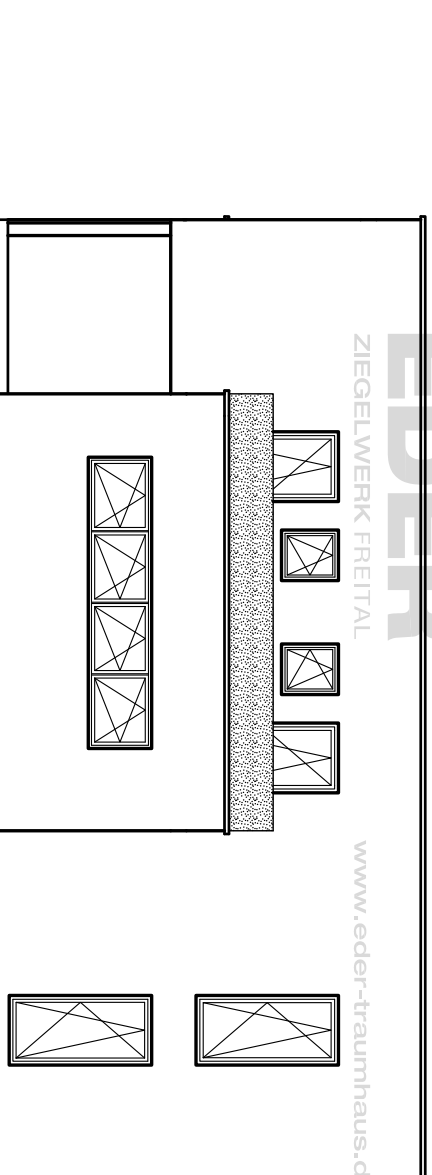

www.eder-traumhaus.de

ZIEGELWERK FREITAL

www.eder-traumhaus.de

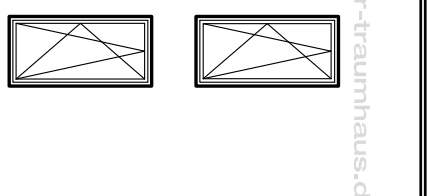


EDER

ZIEGELWERK FREITAL

SÜDANSICHT DESIGNHAUS FLACHDACH

EDER

ZIEGELWERK FREITAL

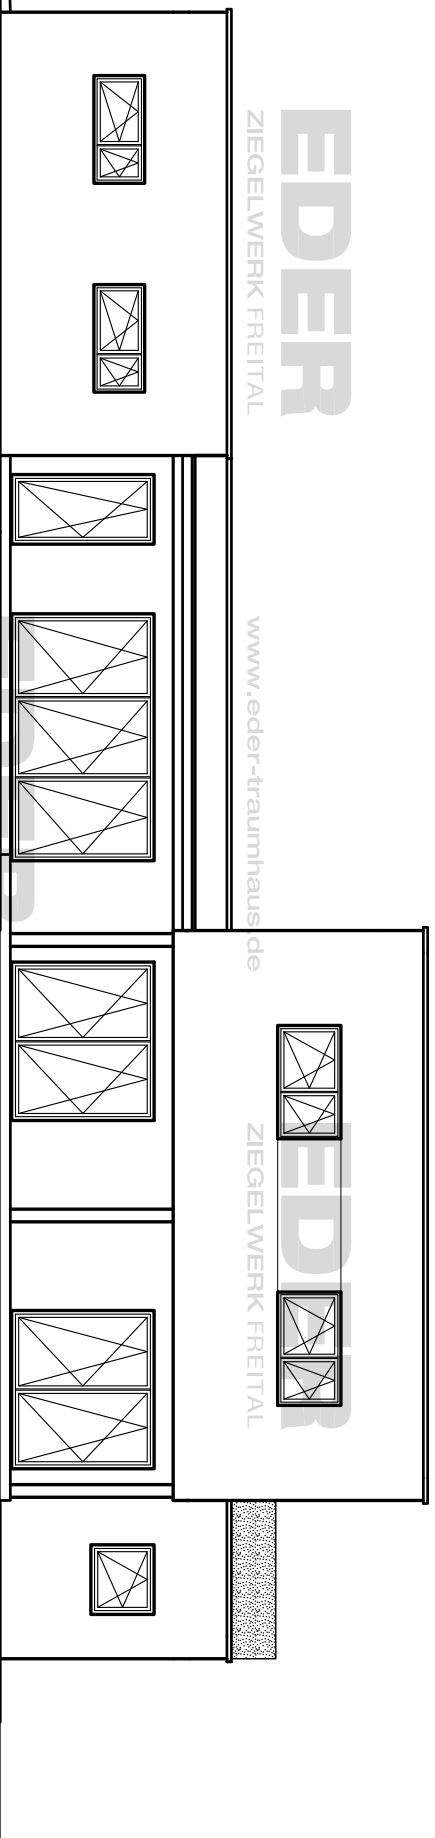

www.eder-traumhaus.de

EDER
ZIEGELWERK FREITAL

www.eder-traumhaus.de


EDER
ZIEGELWERK FREITAL

www.eder-traumhaus.de

WESTANSICHT DESIGNHAUS FLACHDACH

EDER

ZIEGELWERK FREITAL

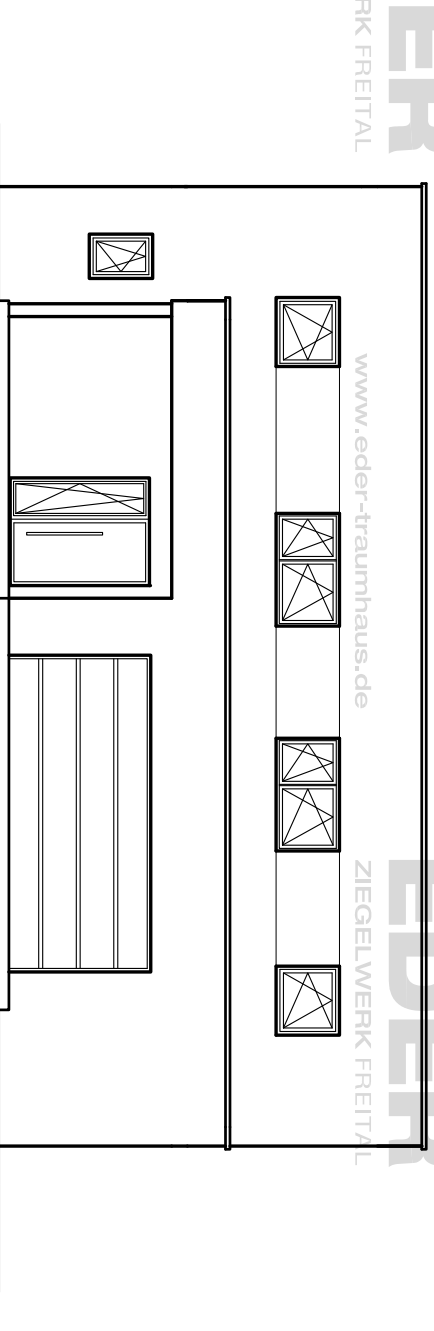

www.eder-traumhaus.de

EDER
ZIEGELWERK FREITAL