


TOSKANAHHAUS KG

EDDER
ZIEGELWERK FREITAL

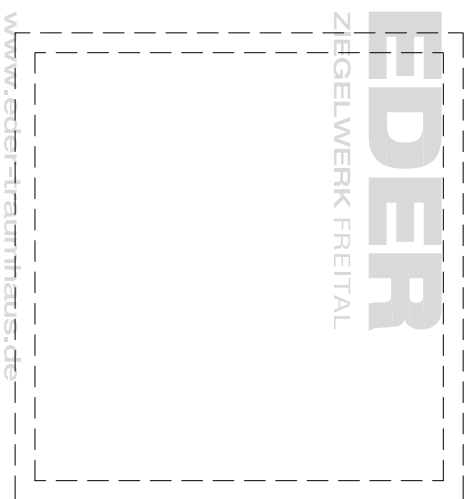

EDDER
ZIEGELWERK FREITAL


www.edder-traumhaus.de

397.5


335

397.5

EDDER
ZIEGELWERK FREITAL

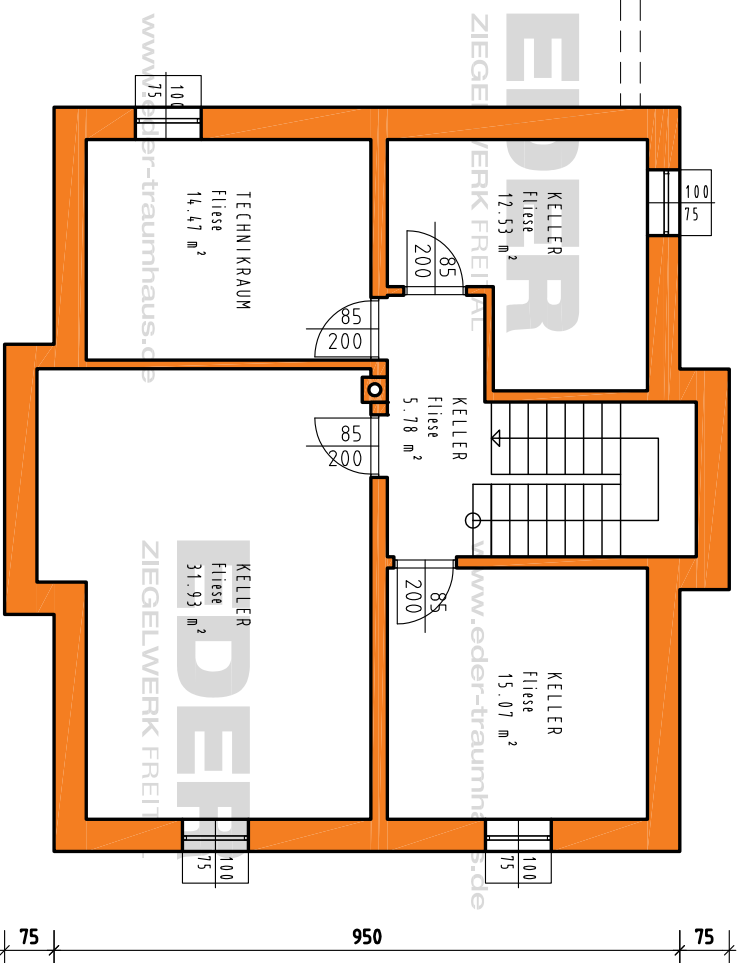


TOSKANAHHAUS EG

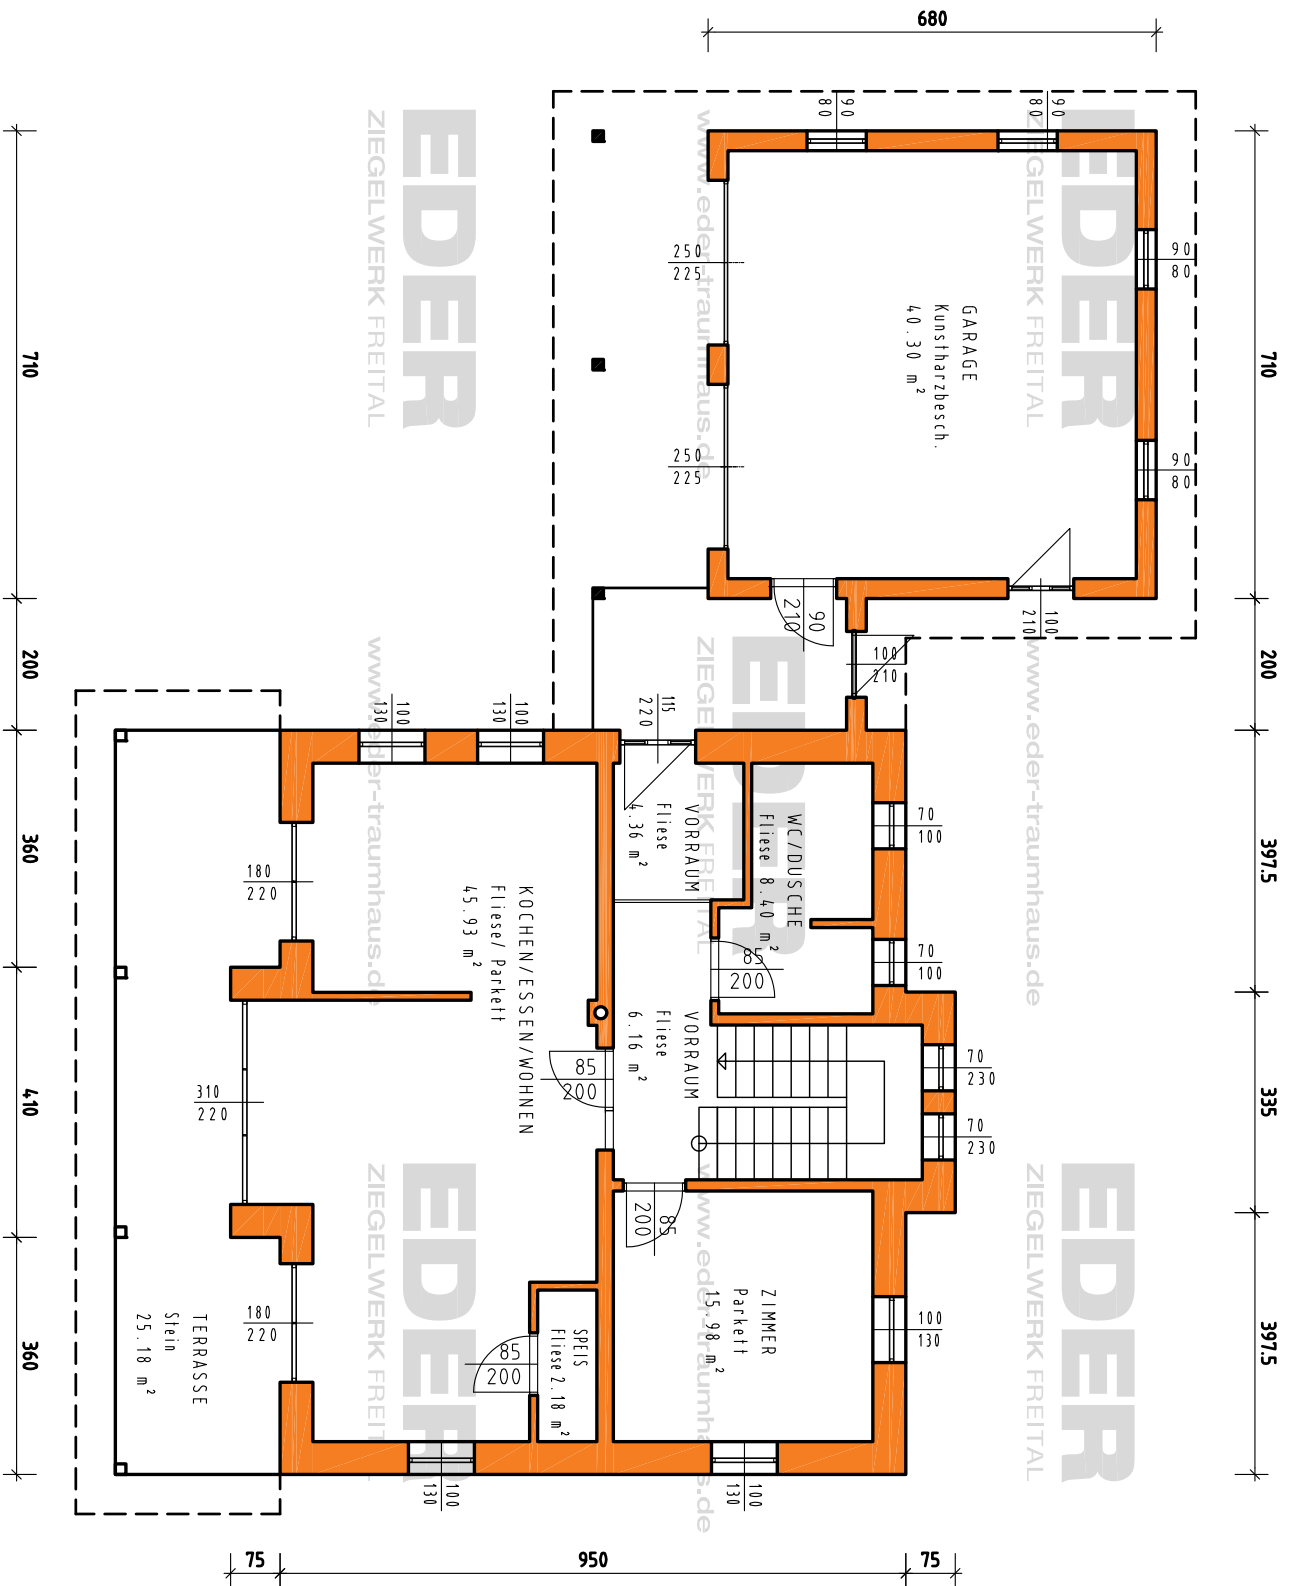

TOSKANNAHAUS 0G

EDER
ZIEGELWERK FREITAL


397,5
www.eder-traumhaus.de
335
397,5
ZIEGELWERK FREITAL

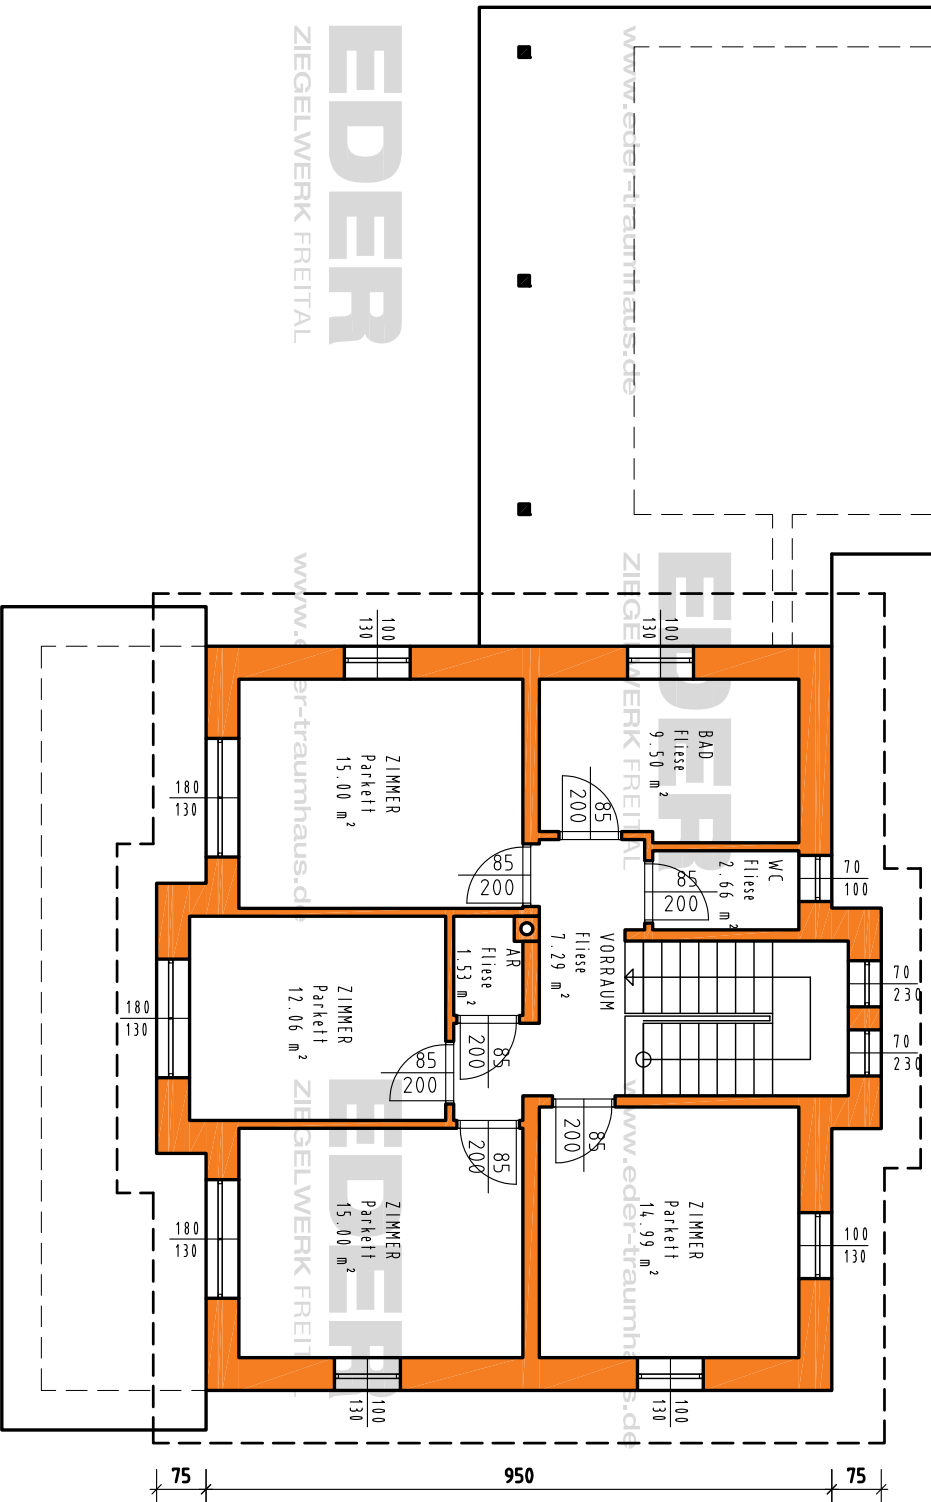

EDER
ZIEGELWERK FREITAL

www.eder-traumhaus.de

TOSKANANAHAUS NORDANSICHT

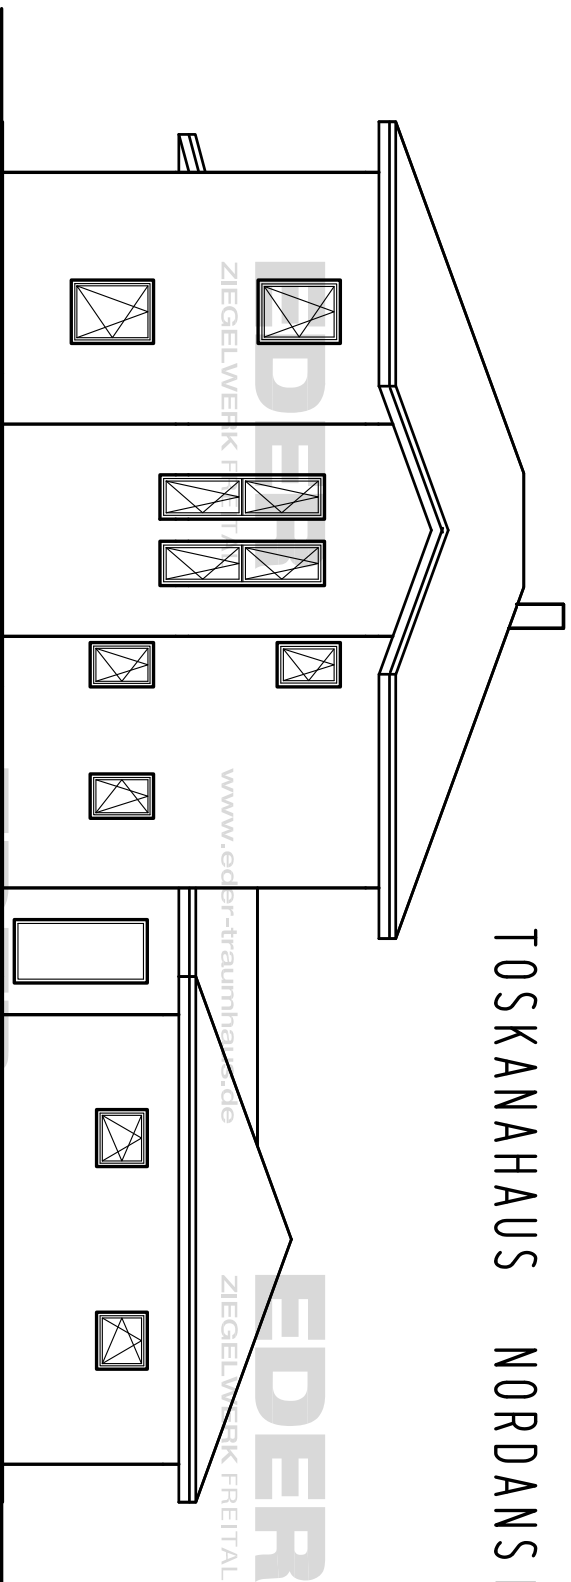


www.eder-traumhaus.de

EDER
ZIEGELWERK FREITAL

www.eder-traumhaus.de

TOSKANANAHAUS SÜDANSICHT

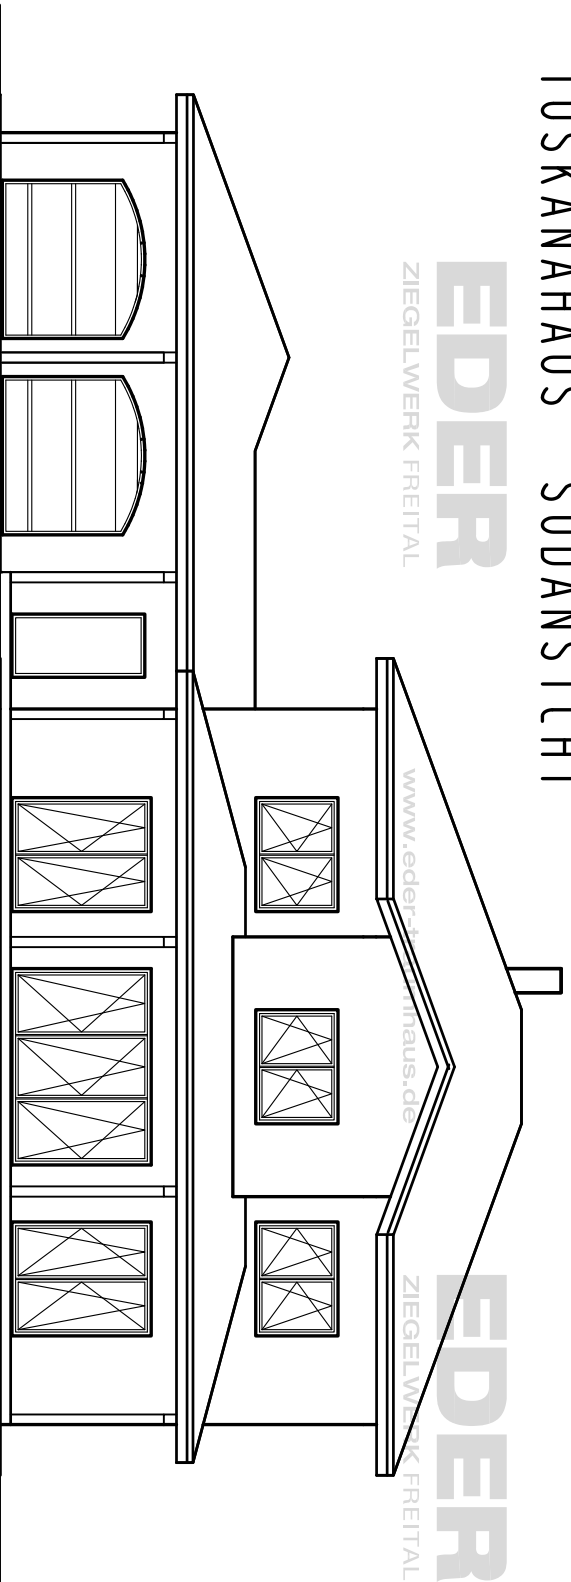


EDER
ZIEGELWERK FREITAL

www.eder-traumhaus.de

EDER
ZIEGELWERK FREITAL

www.eder-traumhaus.de

TOSKANAHAUS OSTANSICHT

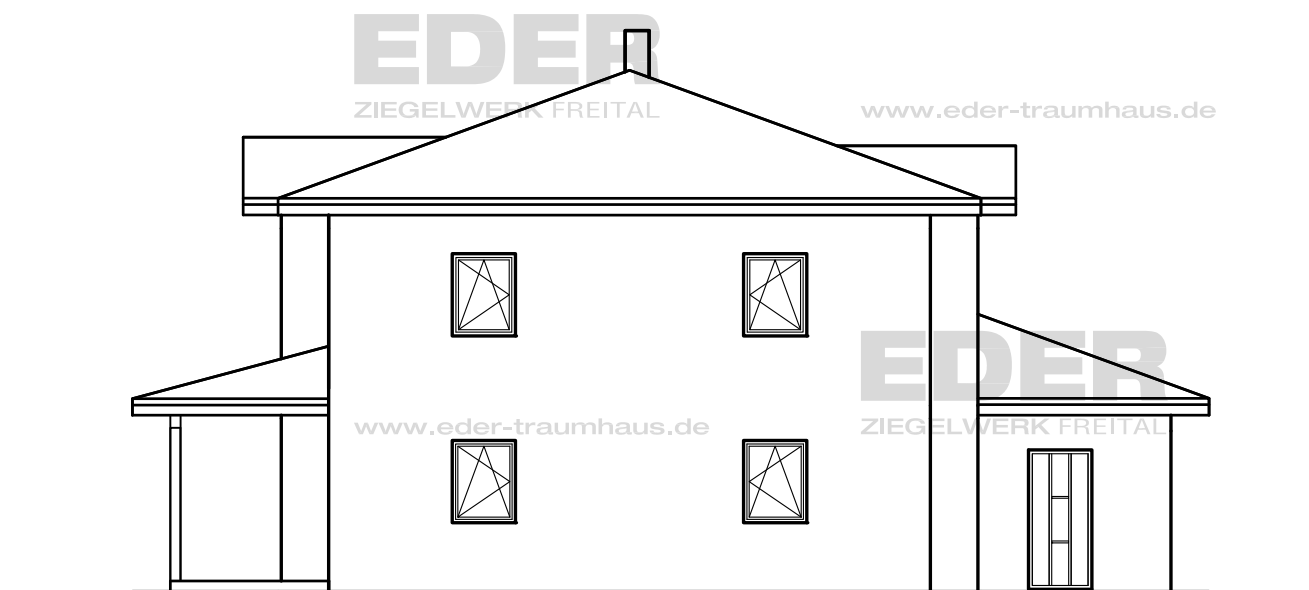

EDER
ZIEGELWERK FREITAL

www.eder-traumhaus.de

TOSKANAHAUS WESTANSICHT



EDER
ZIEGELWERK FREITAL

www.eder-traumhaus.de