


# TOSKANAHHAUS KG


**EDDER**  
ZIEGELWERK FREITAL

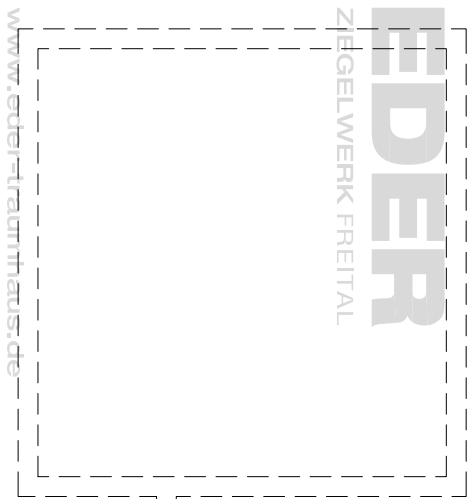

**EDDER**  
ZIEGELWERK FREITAL


397.5  
www.edder-traumhaus.de

335  
397.5  
ZIEGELWERK FREITAL

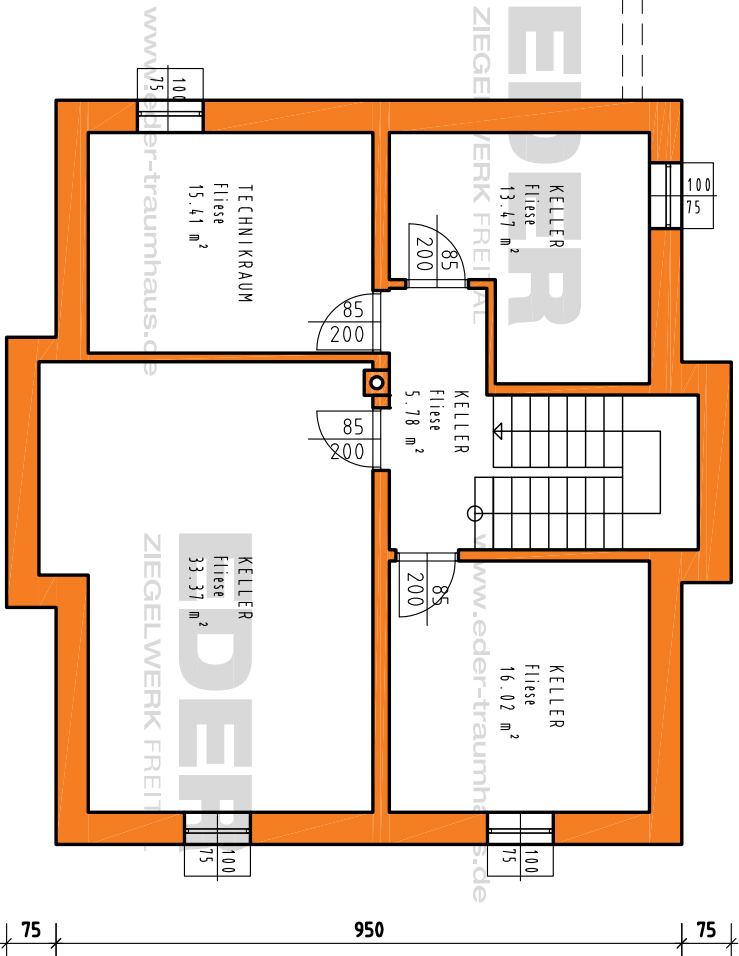

# TOSKANAHAUS EG

710 200 397,5 335 397,5

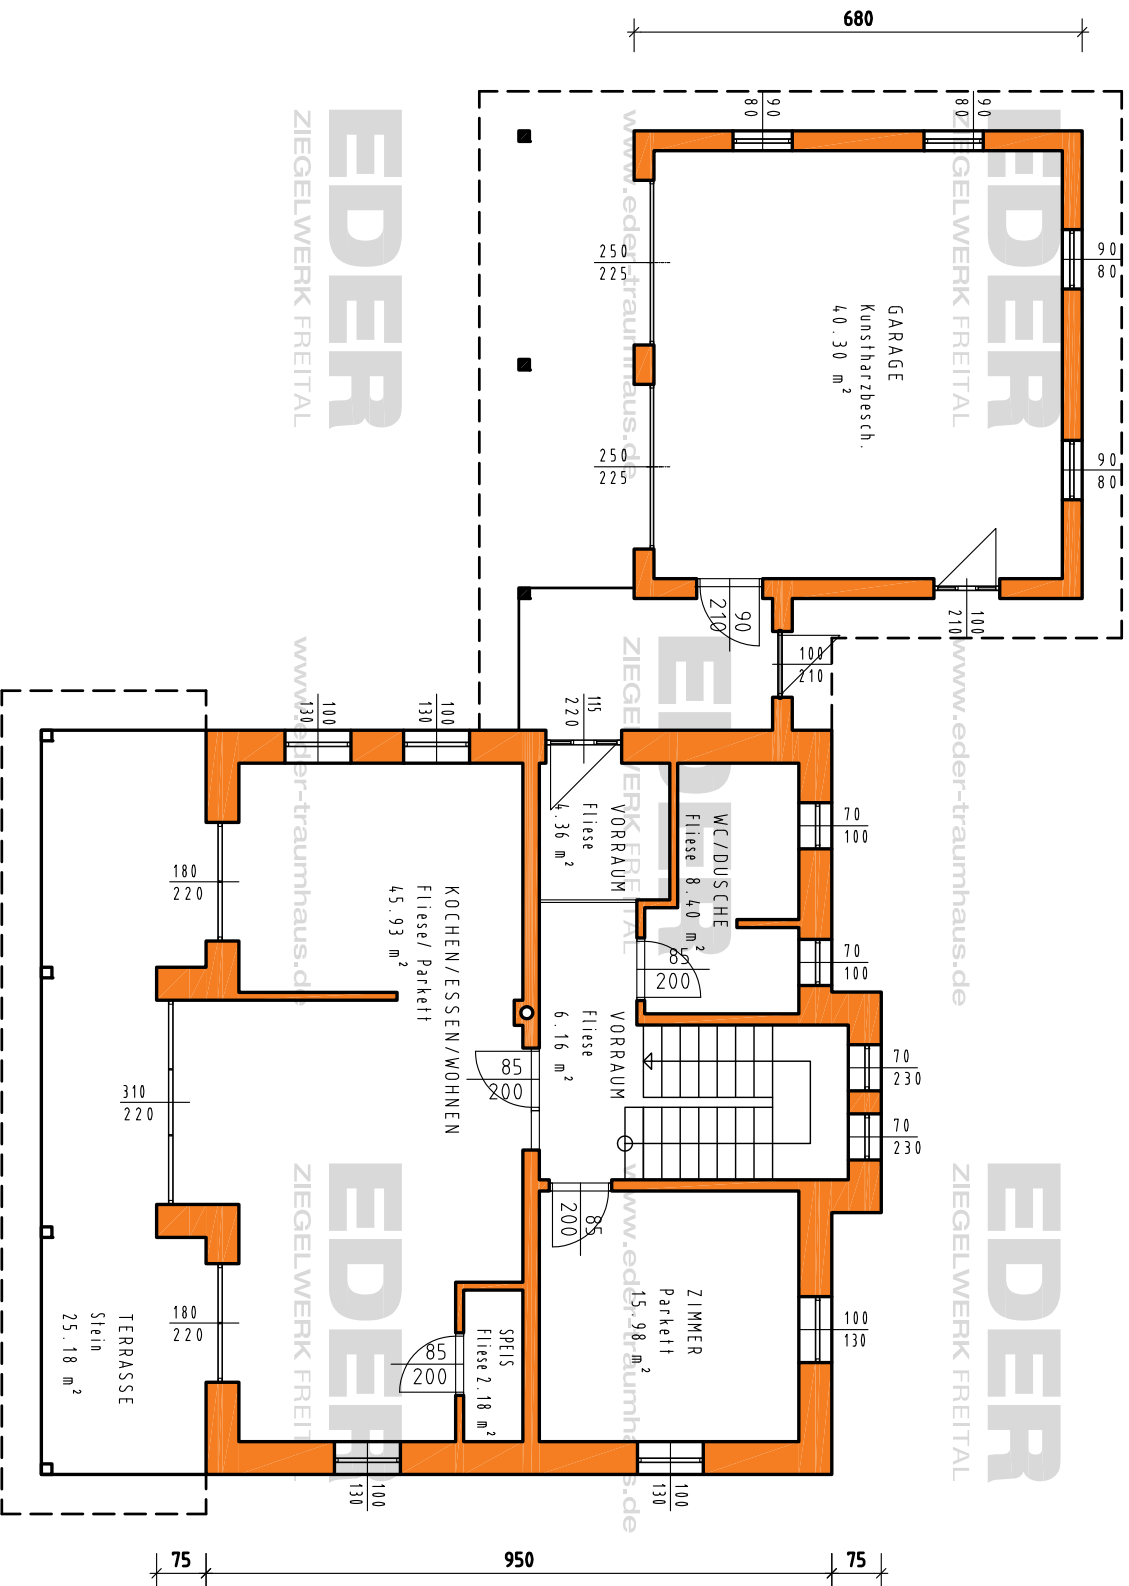

**EDER**  
ZIEGELWERK FREITAL

**EDER**  
www.eder-traumhaus.de

**EDER**  
ZIEGELWERK FREITAL

**EDER**  
ZIEGELWERK FREITAL

**EDER**  
www.eder-traumhaus.de


**EDER**  
ZIEGELWERK FREITAL

# TOSKANAHHAUS OG

**EDER**  
ZIEGELWERK FREITAL

www.eder-traumhaus.de

www.eder-traumhaus.de

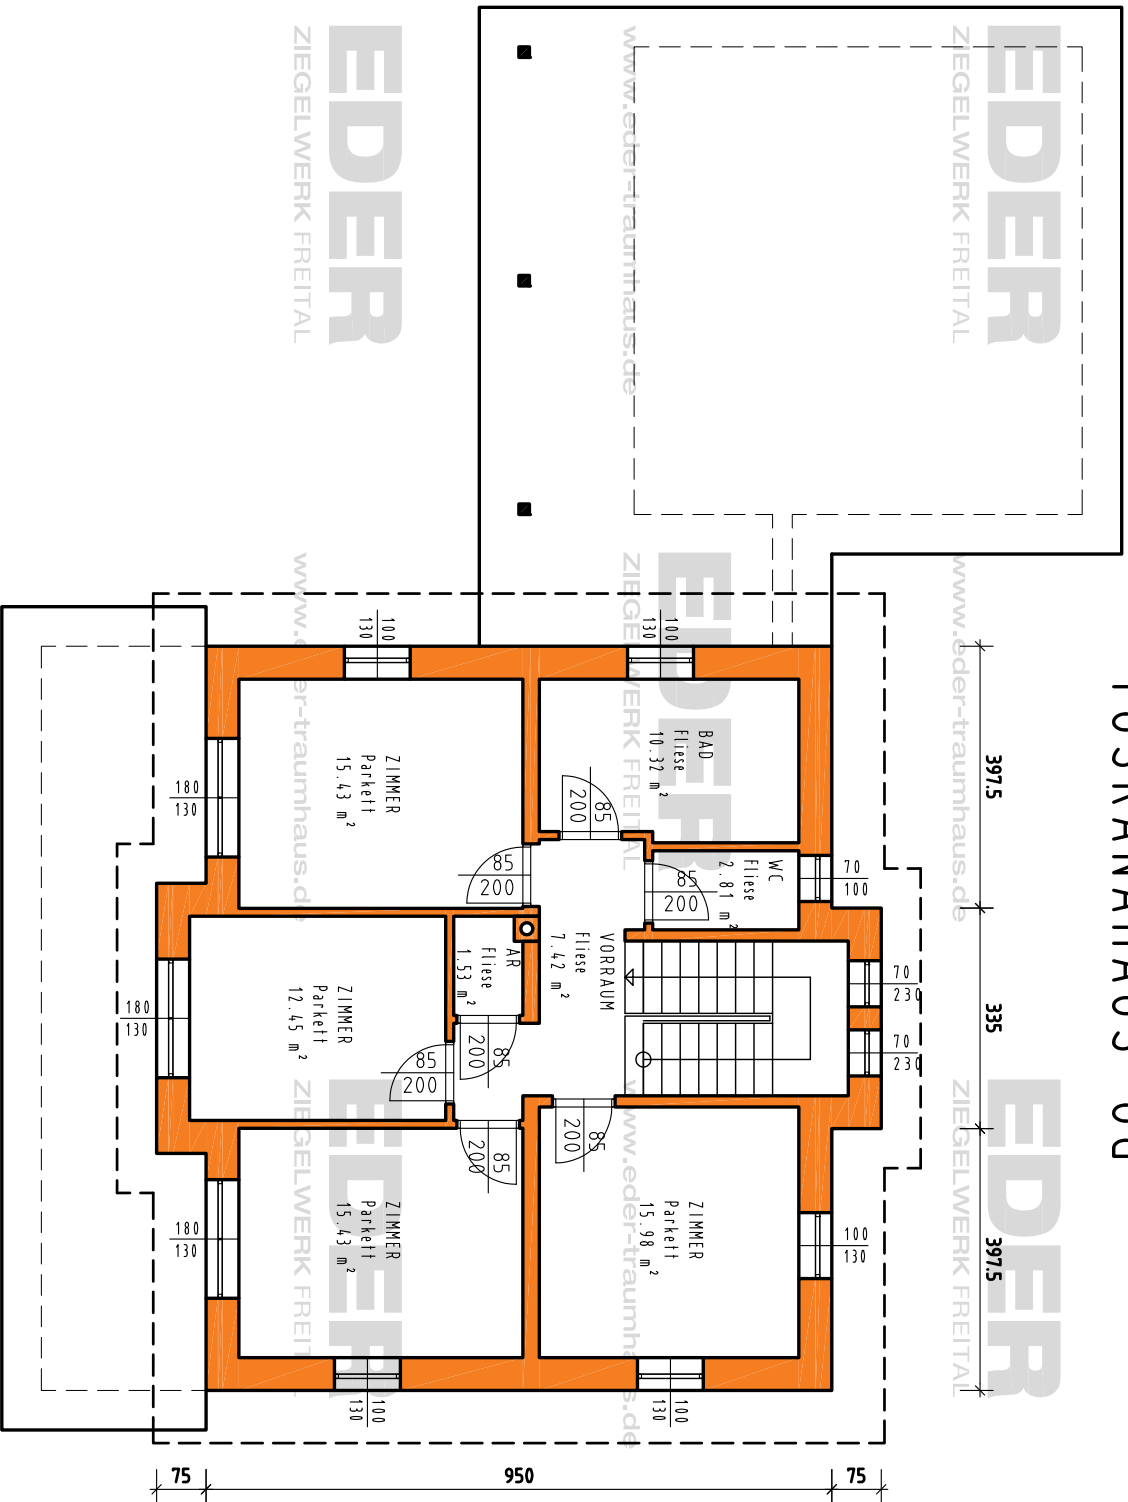


**EDER**  
ZIEGELWERK FREITAL

www.eder-traumhaus.de

www.eder-traumhaus.de

# TOSKANANAHAUS NORDANSICHT

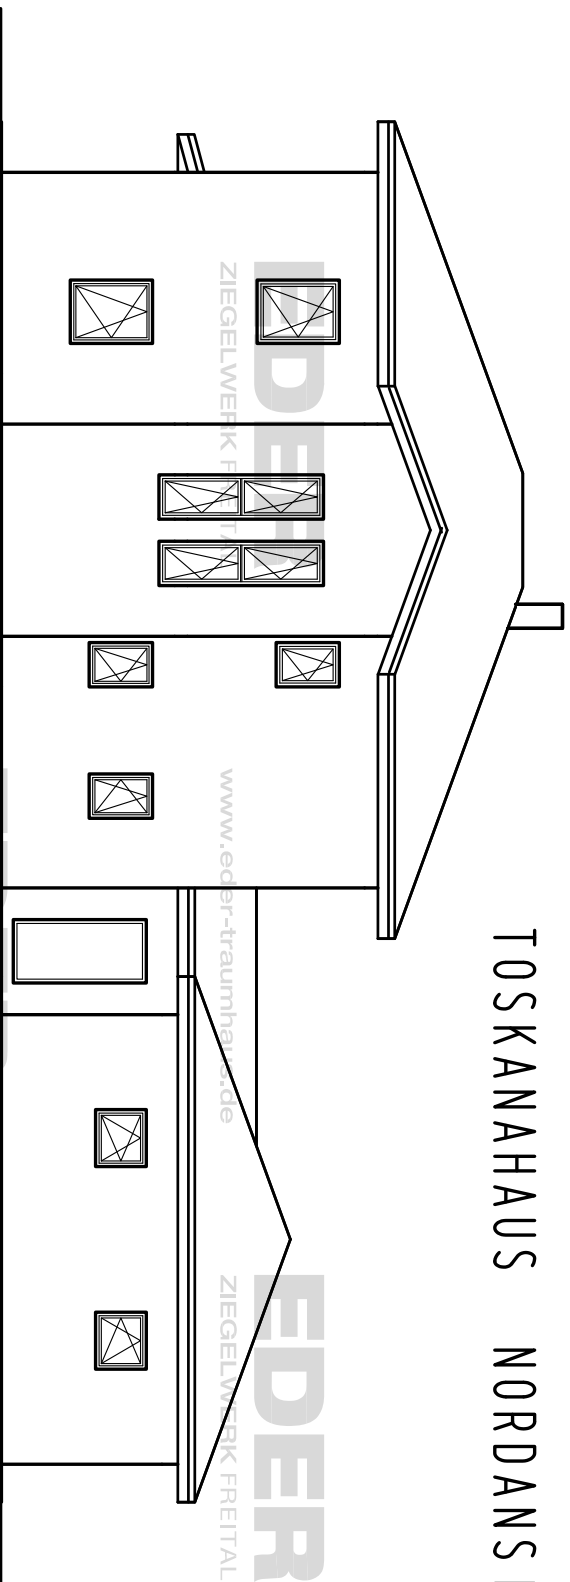


[www.eder-traumhaus.de](http://www.eder-traumhaus.de)

**EDER**  
ZIEGELWERK FREITAL

[www.eder-traumhaus.de](http://www.eder-traumhaus.de)

# TOSKANANAHAUS SÜDANSICHT

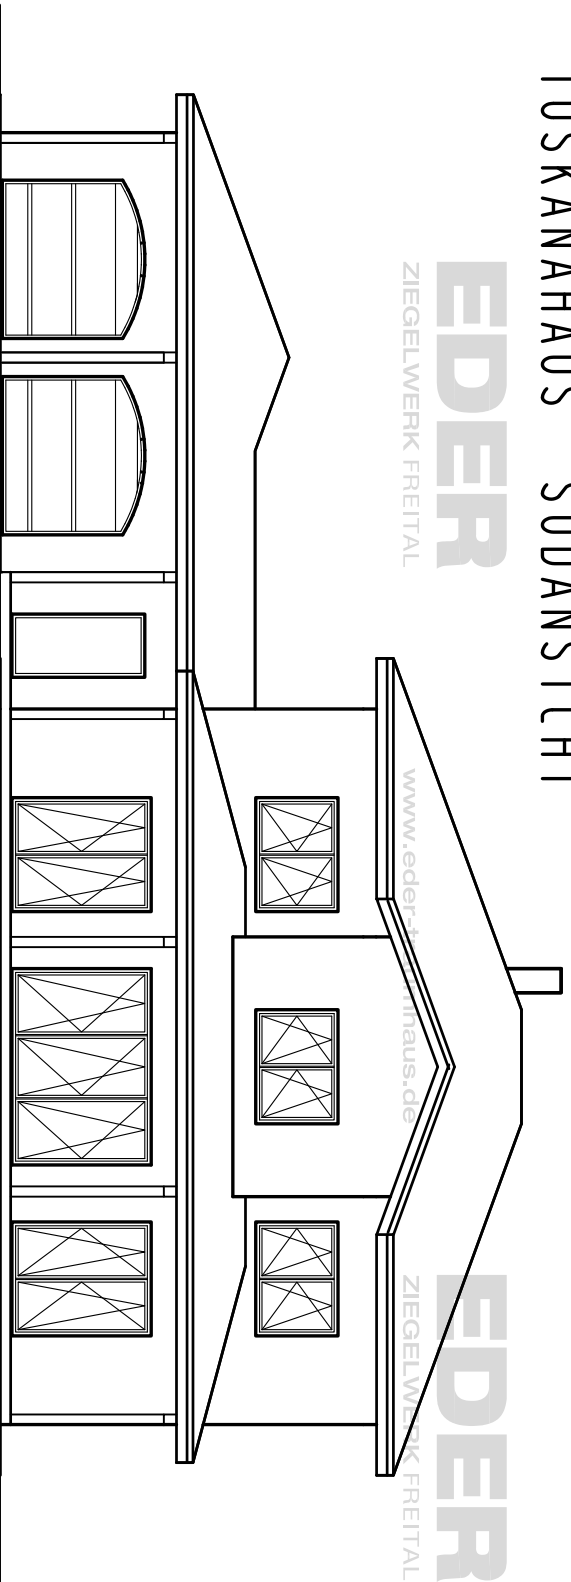


**EDER**  
ZIEGELWERK FREITAL

[www.eder-traumhaus.de](http://www.eder-traumhaus.de)

**EDER**  
ZIEGELWERK FREITAL

[www.eder-traumhaus.de](http://www.eder-traumhaus.de)

# TOSKANAHAUS OSTANSICHT

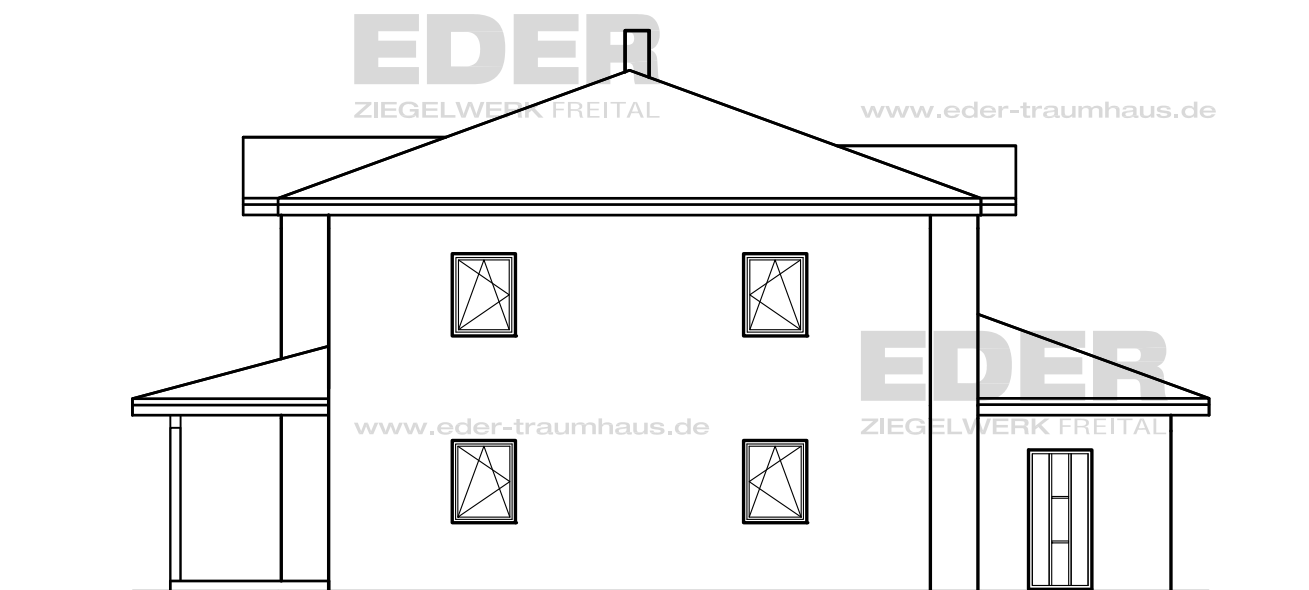

EDER  
ZIEGELWERK FREITAL

www.eder-traumhaus.de

# TOSKANAHAUS WESTANSICHT

